

вул. Малом'ясницька, 2

2,000,000\$

Описание объекта

У продажу будівля загальною площею 2962 кв. на 8 поверхах. Знаходиться на вул. Малом'ясницька, 2. Своє паркування, земля в оренді 18 соток до 2031 року. Потужність світла ☒ 50 кВт. Можливий продаж корпоративних прав.

Повний огляд новобудов на сайті ei.in.ua

Підписуйся на наш бот t.me/Kharkivestate_bot повідомить Вас про всі нові об'єкти за Вашим запитом.

ID объекта: N1726


Площадь: 2962 м2

Кол-во спален: Не найдено

Кол-во ван: Не найдено

Этажность: Не найдено


Адрес: вул. Малом'ясницька, 2, Харків, Харківська область, Україна

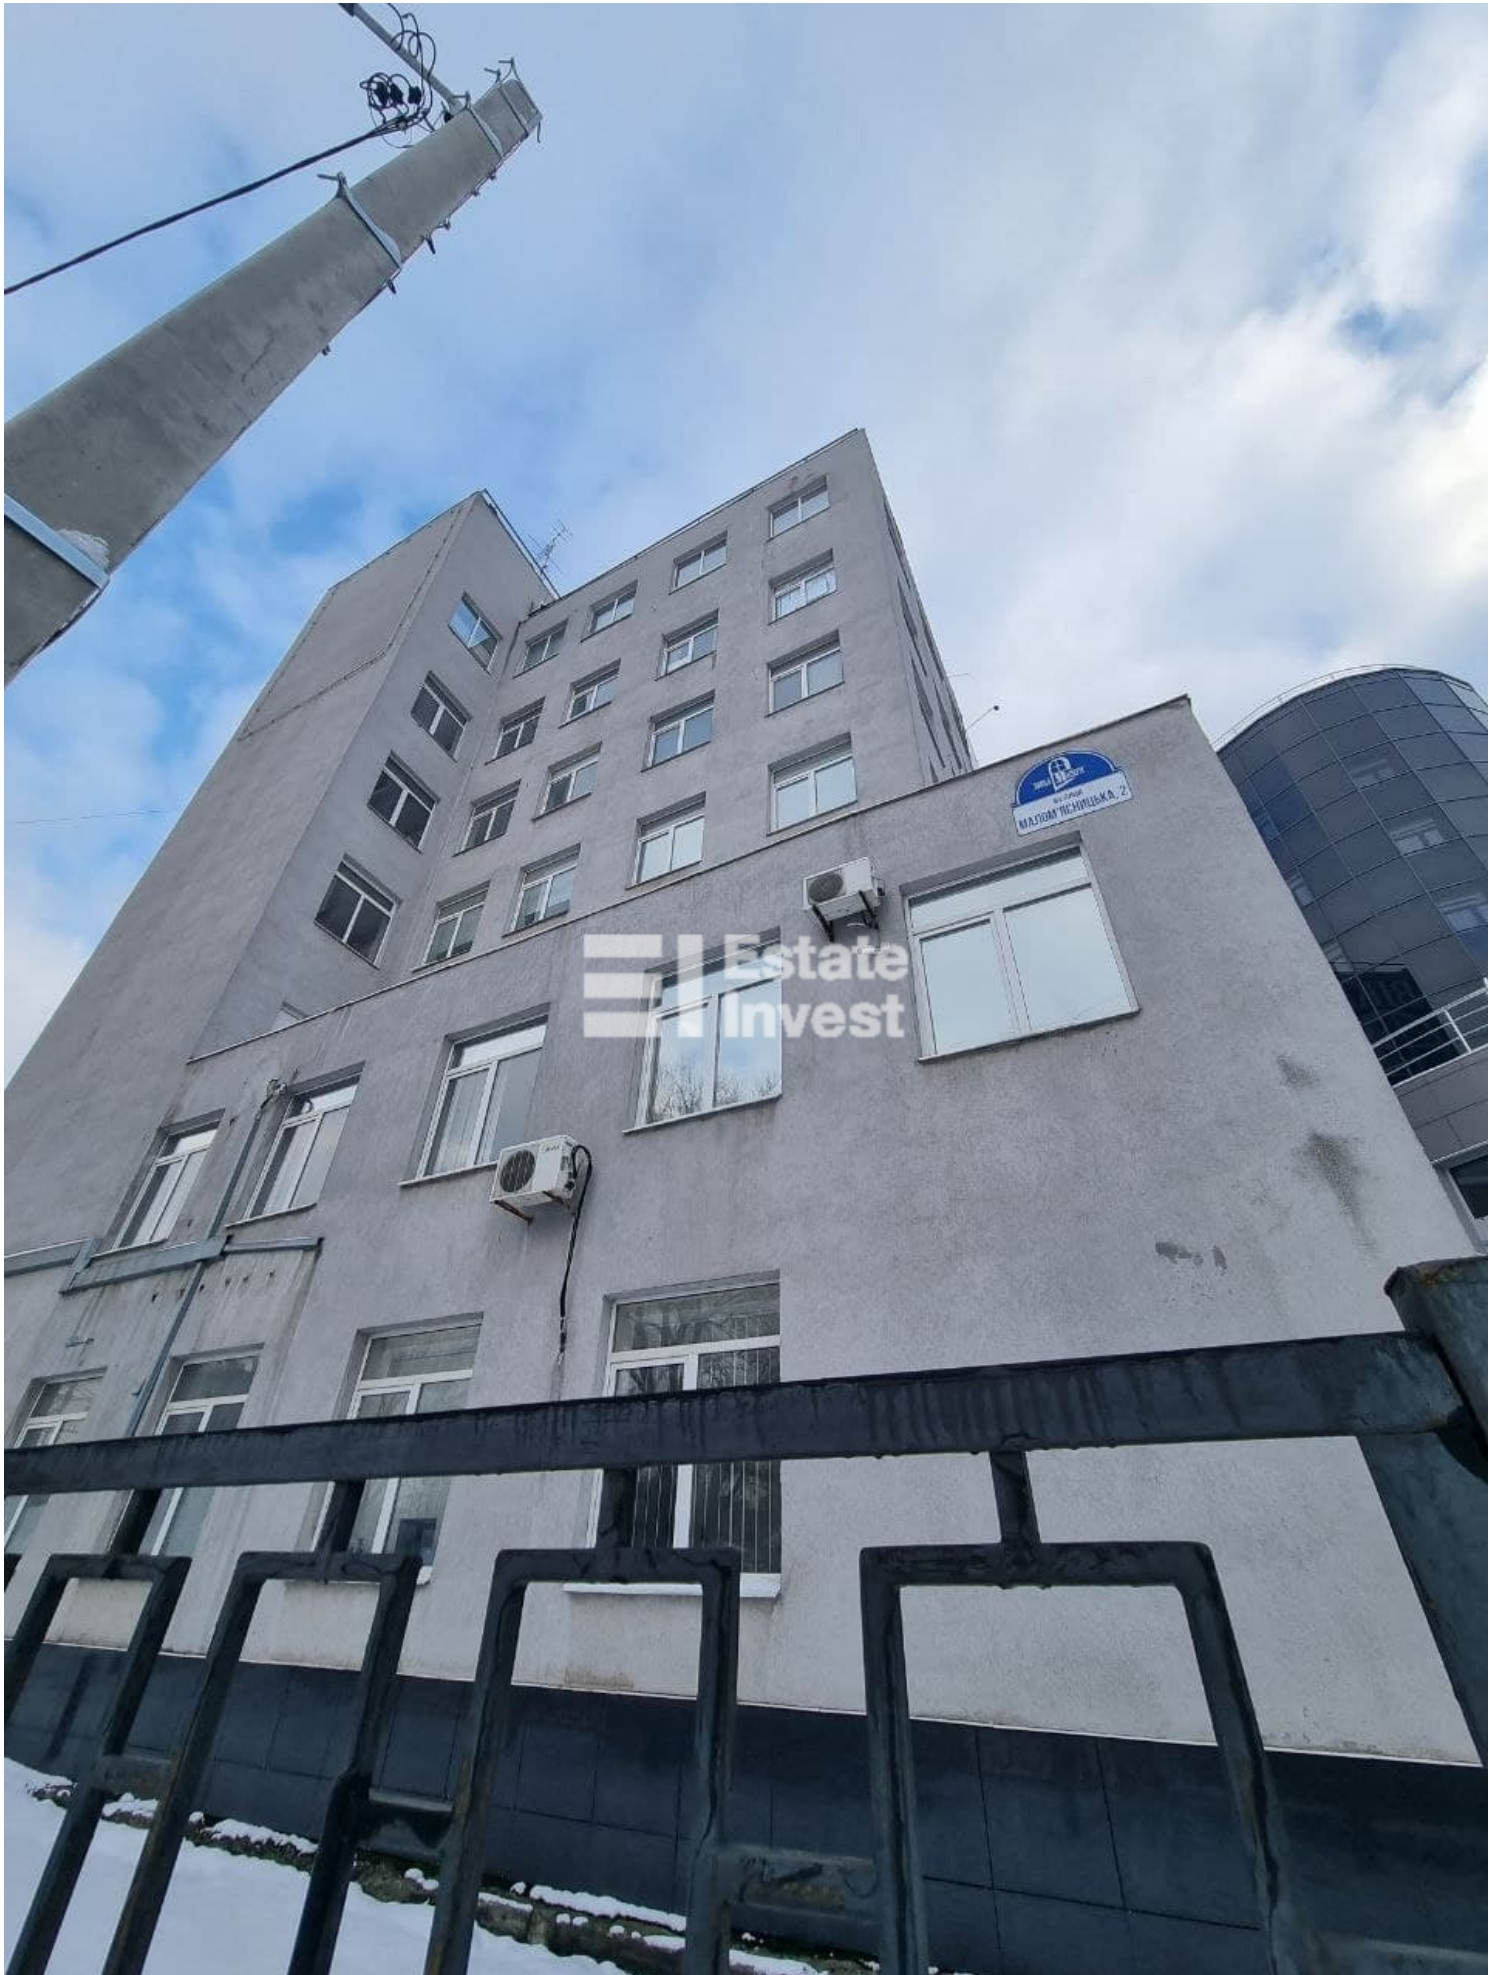











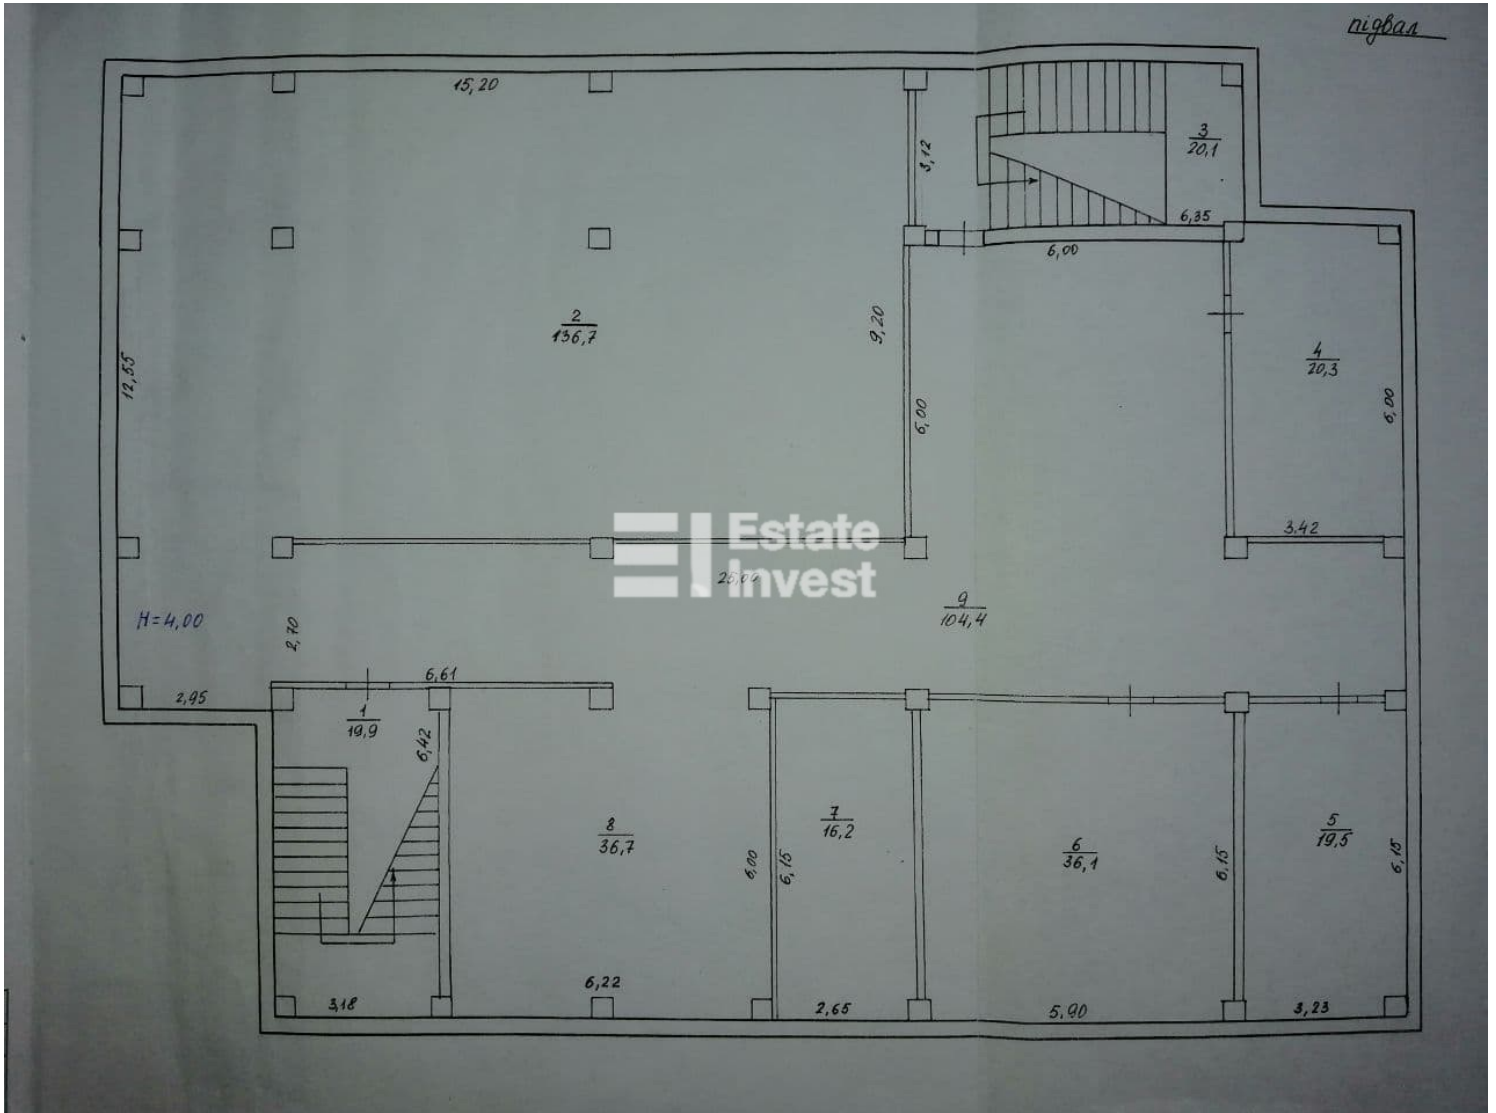


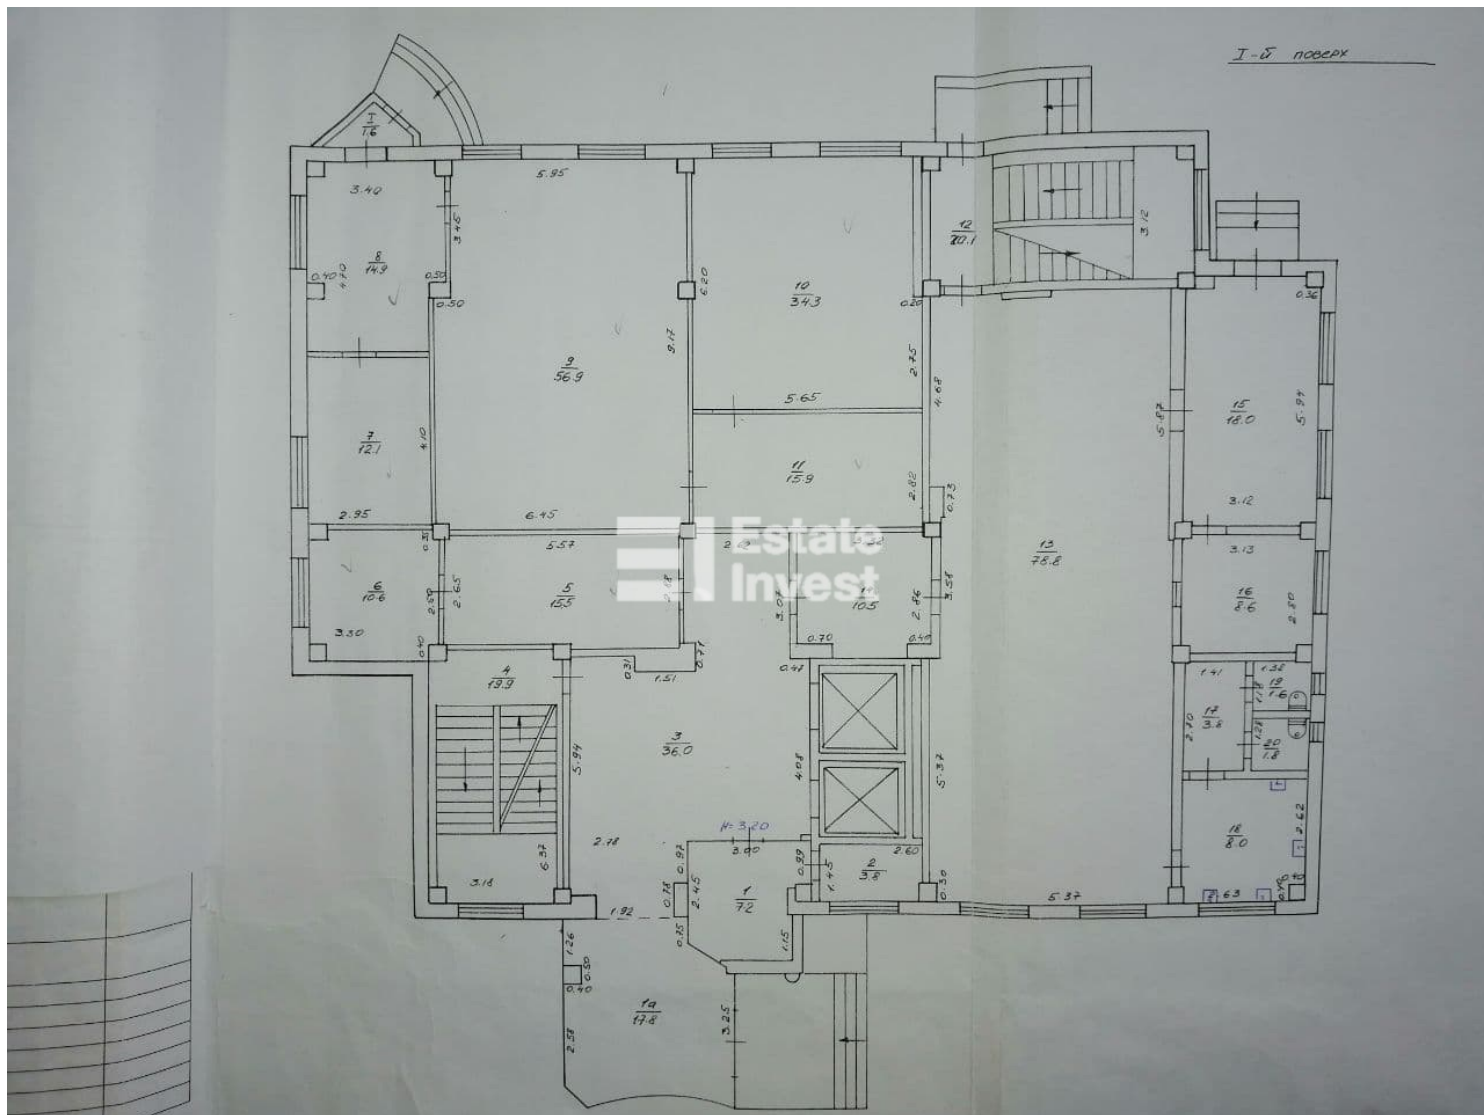


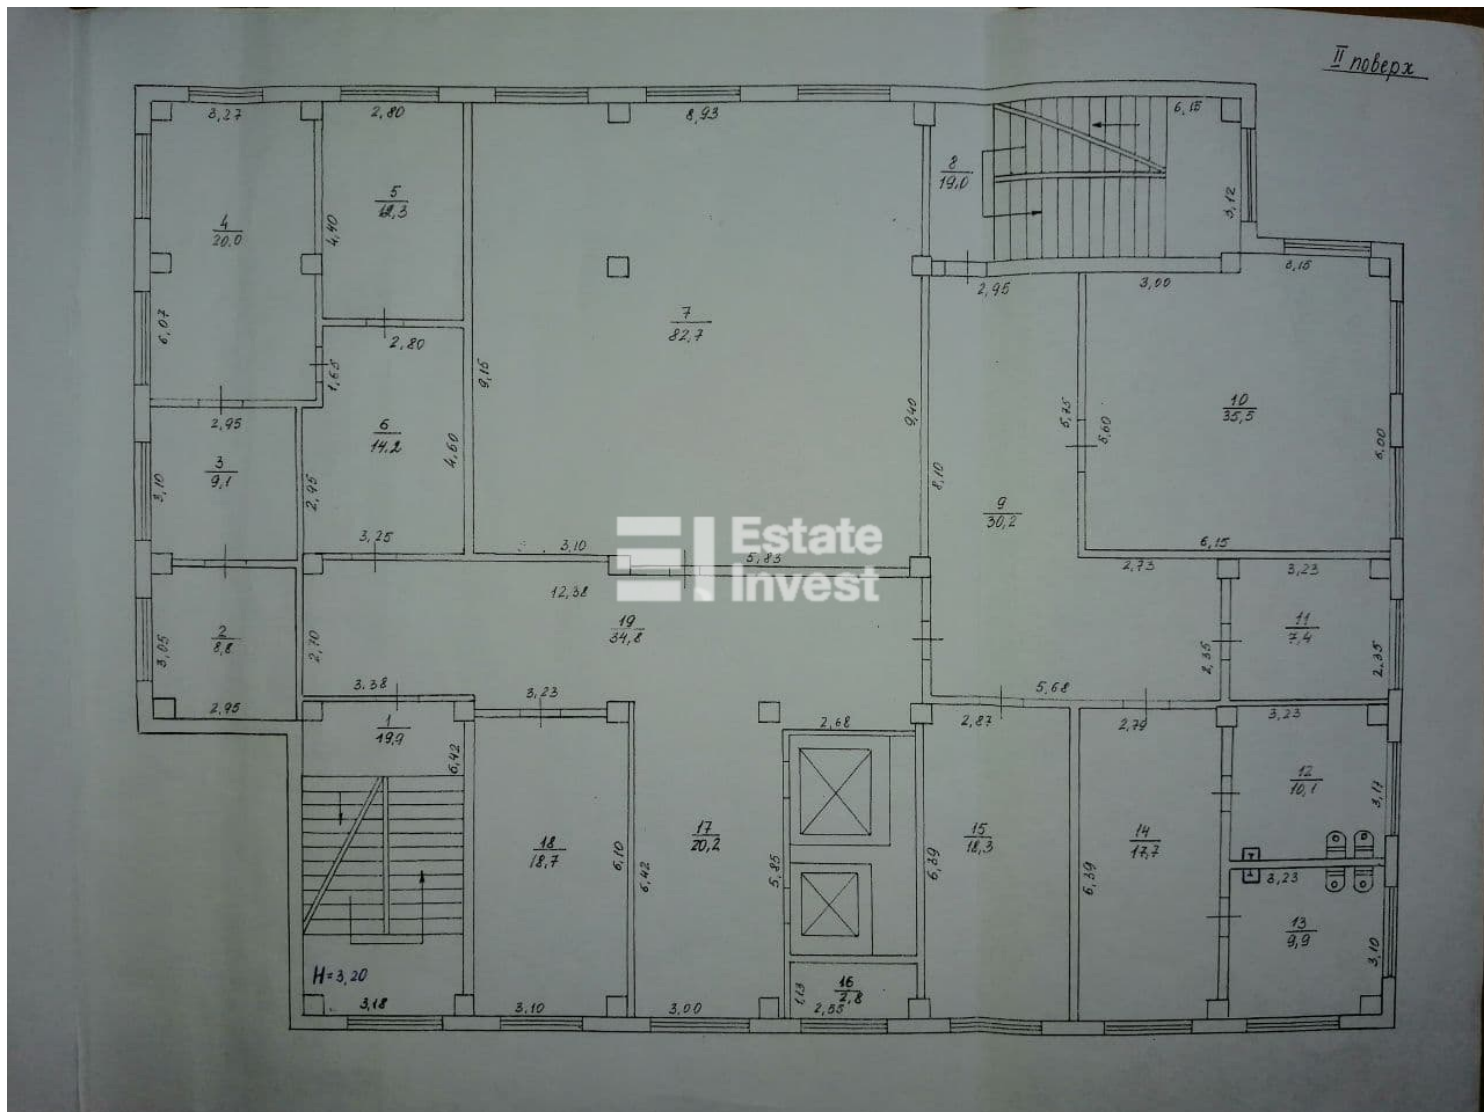


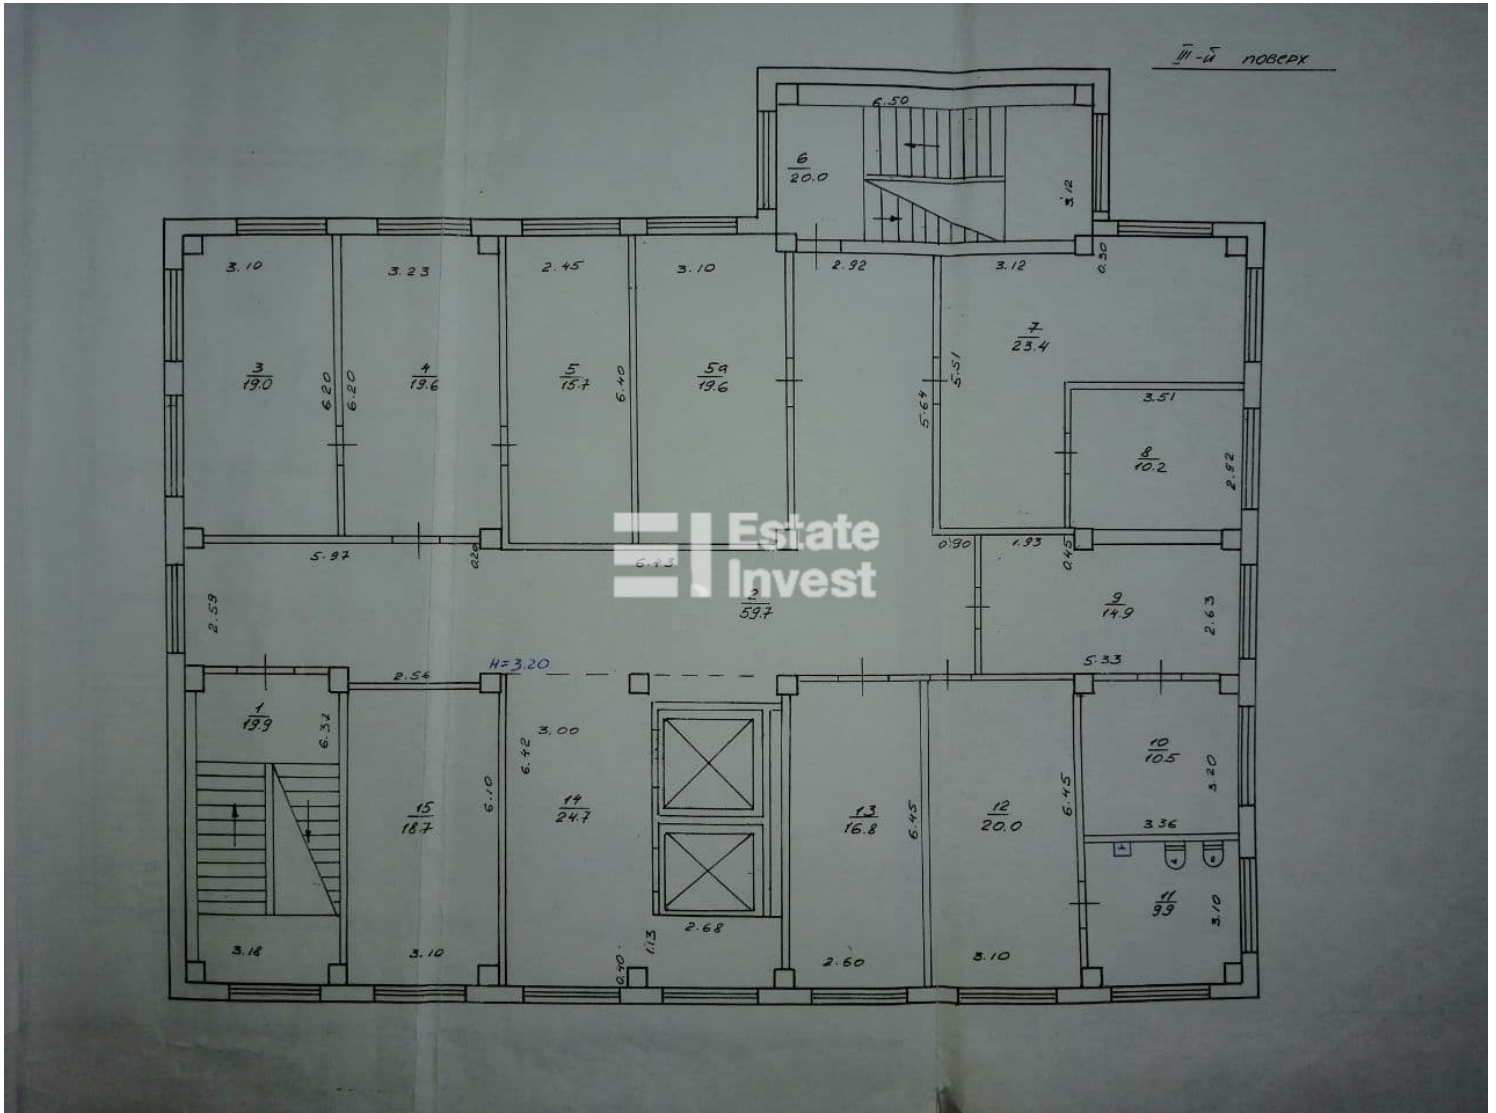


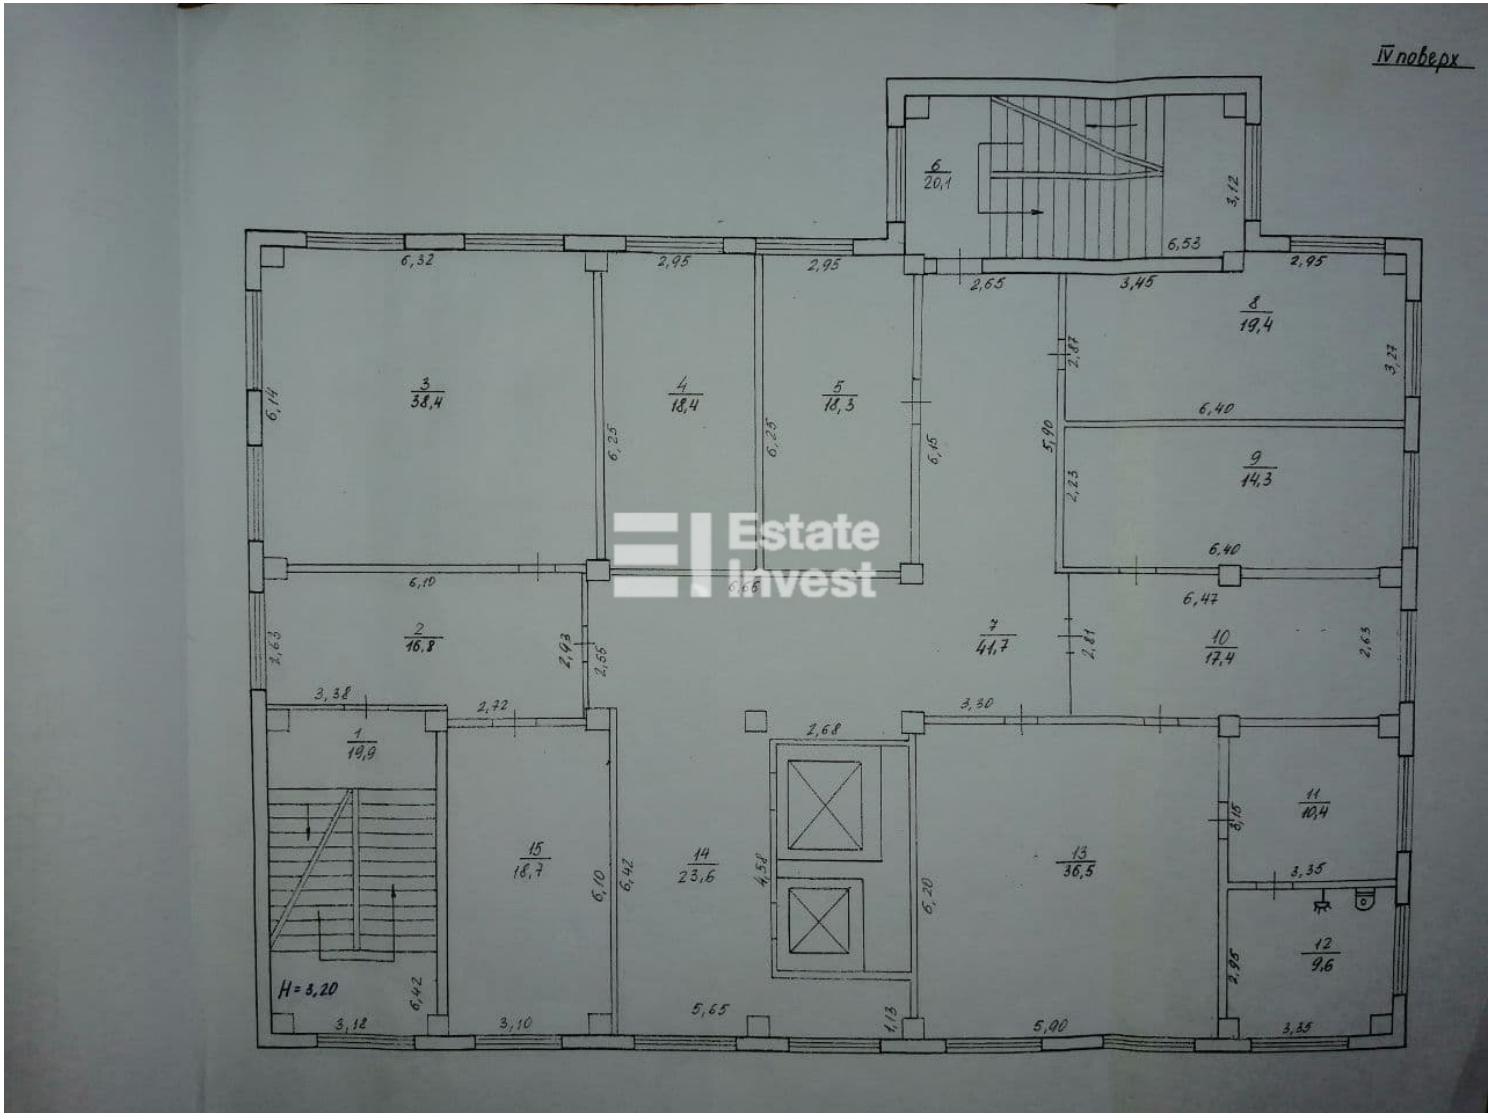

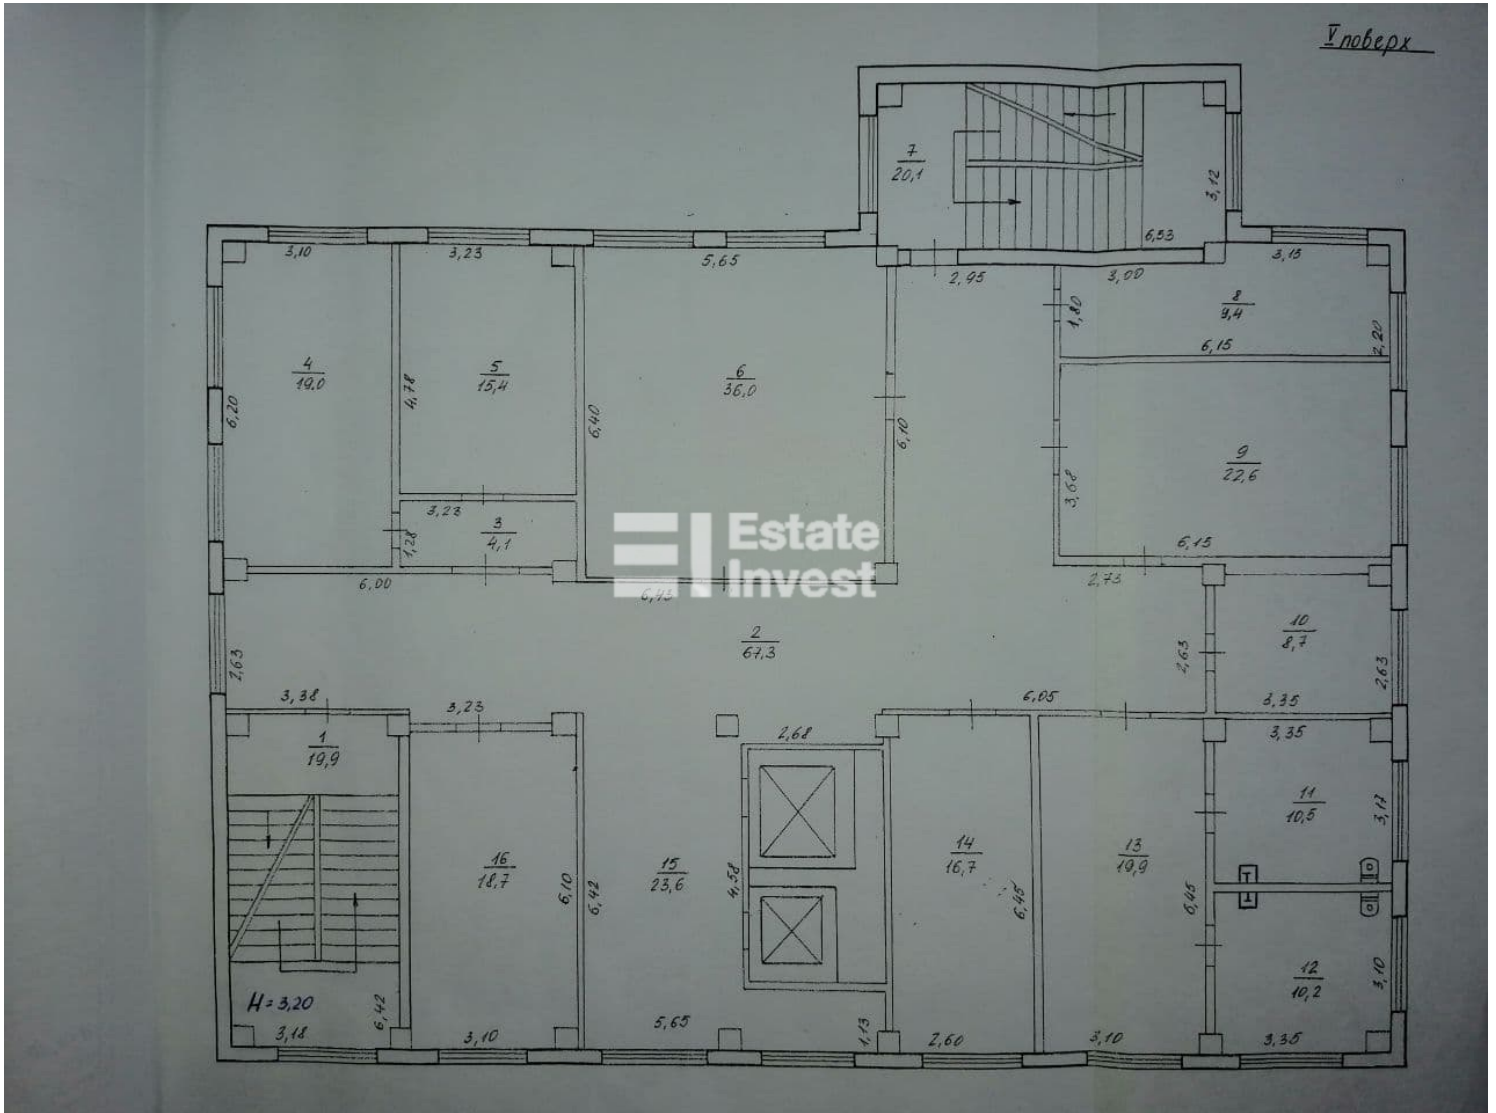

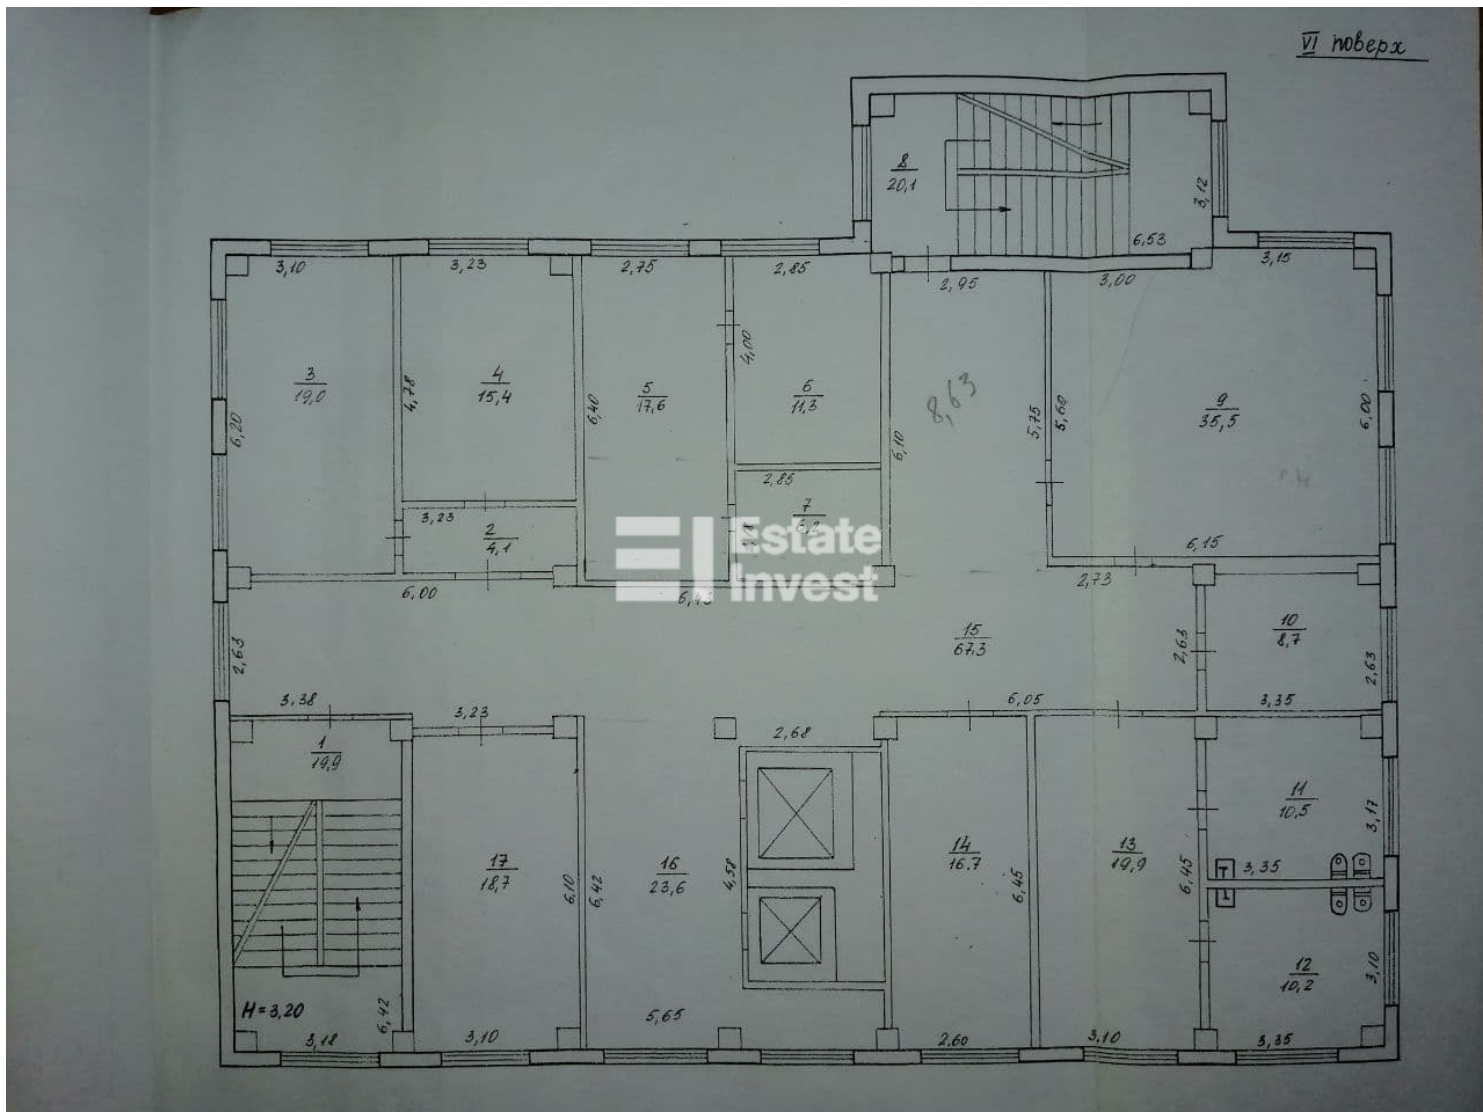

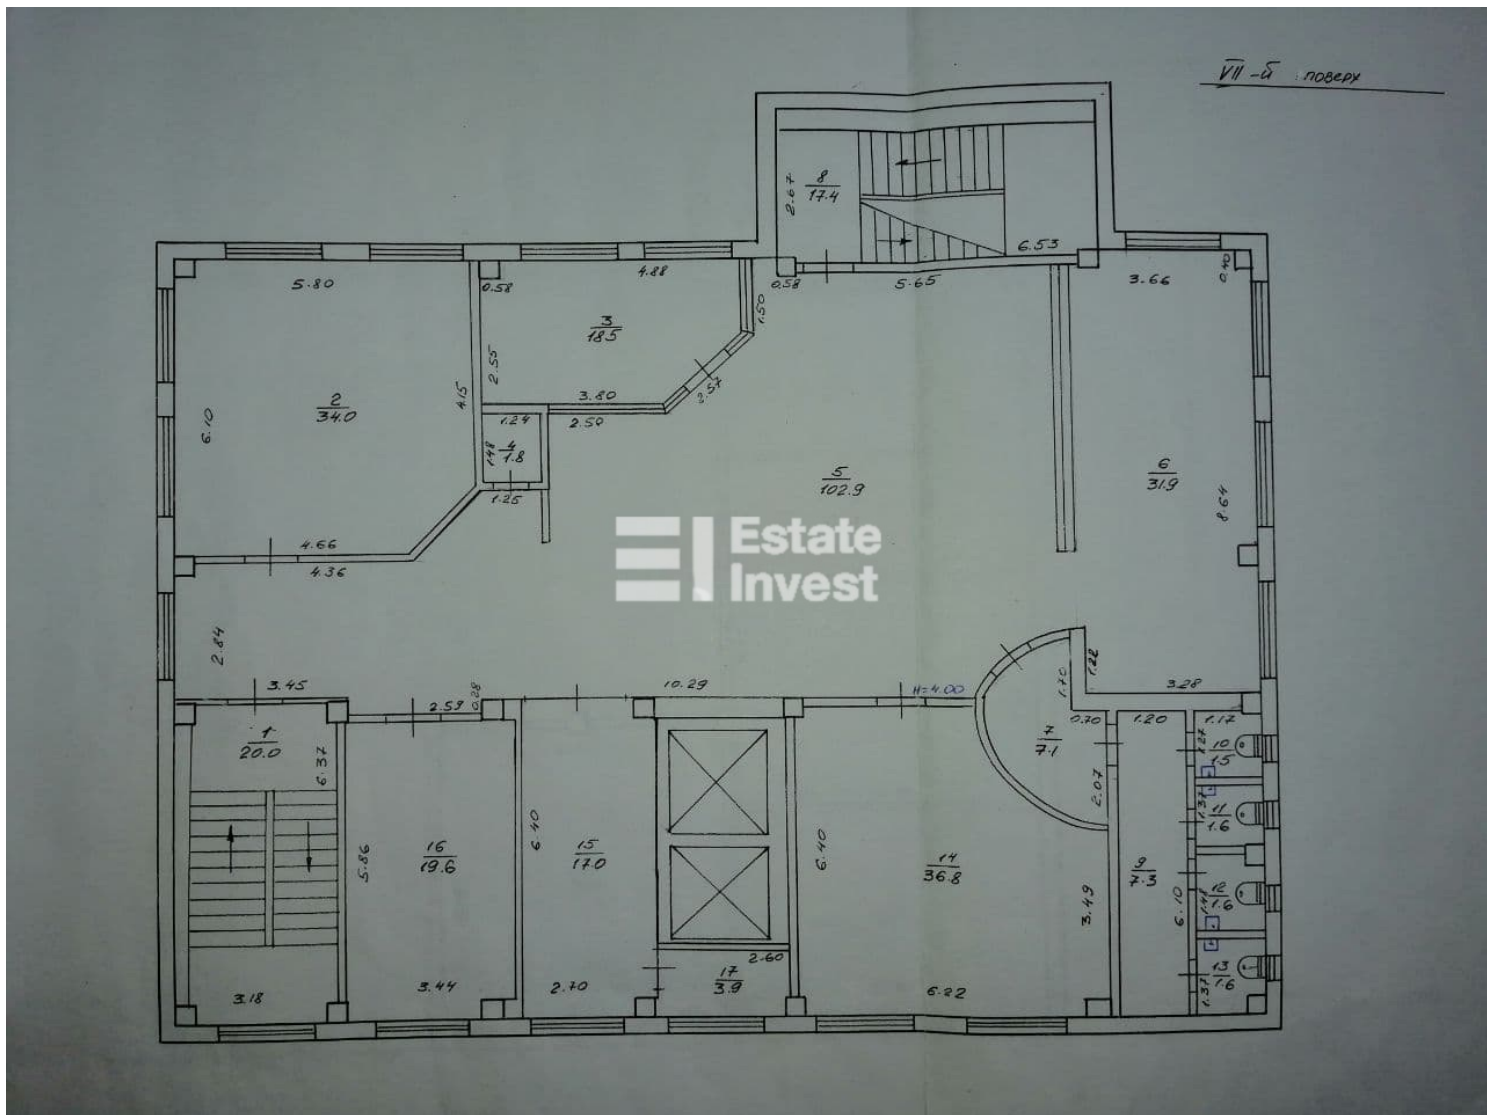

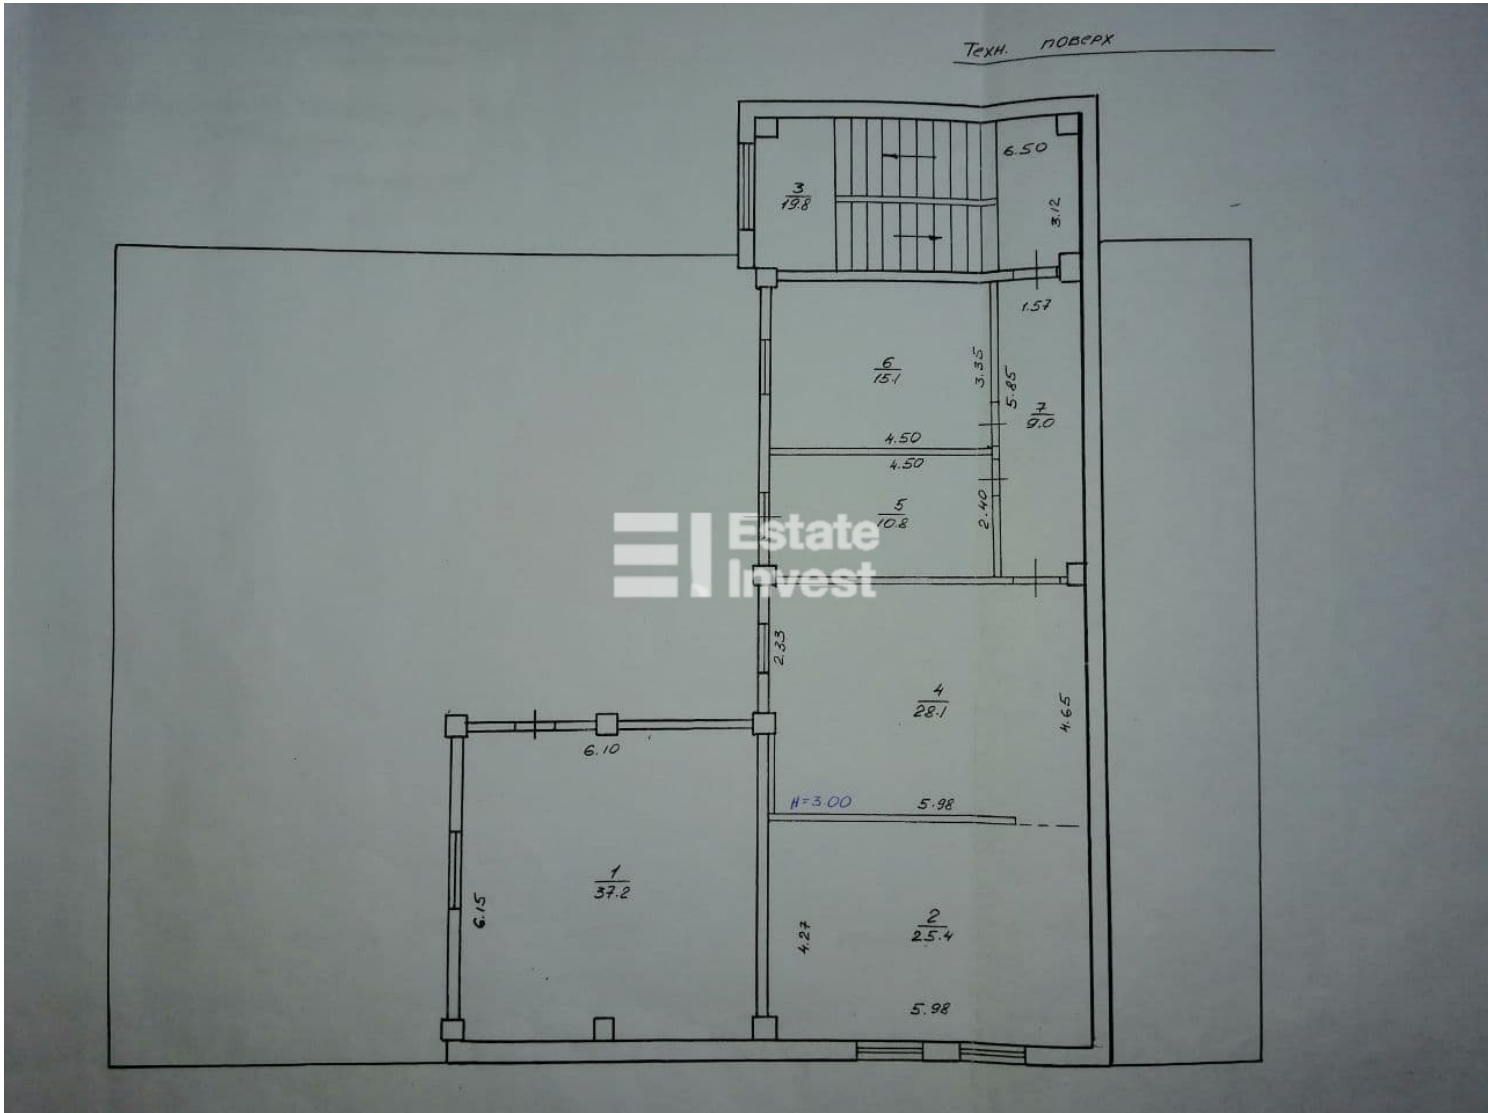

ЕКСПЛІКАЦІЯ

приміщень до плану поверхів громадського будинку №_2_літер" А-7"

вул. (провул., площа) Малом'яницька

місто Харків

Літер за планом	поверх	№ приміщення	Призначення приміщень	Площа приміщень (м ²)			Самовільно збудована, переобл.пн.
				Загальна	Основна	Допоміжна	
А-7	підв	1	сход. клітина	19,9		19,9	
		2	підвал	136,7		136,7	
		3	сход. клітина	20,1		20,1	
		4	ел. щитова	20,3		20,3	
		5	підвал	19,5		19,5	
		6	підвал	36,1		36,1	
		7	підвал	16,2		16,2	
		8	підвал	36,7		36,7	
		9	підвал	104,4		104,4	
			Всього по підвалу:	409,9		409,9	
І		1	кімн. охорони	7,2		7,2	
		1а	тамбур	17,8		17,8	
		2	кімн. охорони	3,8		3,8	
		3	хол	36,0		36,0	
		4	сход. клітина	19,9		19,9	
		5	склад	15,5		15,5	
		6	підсобка	10,6		10,6	
		7	кабінет	12,1	12,1		
		8	коридор	14,9		14,9	
		9	зал	56,9	56,9		
		10	зал	34,3	34,3		
		11	коридор	15,9		15,9	
		12	сходи	20,1		20,1	
		13	столова	78,8	78,8		
		14	коридор	10,5		10,5	
		15	кухня	18,0		18,0	
16	кухня	8,6		8,6			

ЕКСПЛІКАЦІЯ

приміщень до плану поверхів громадського будинку №_2_літер" А-7"

вул. (провул., площа) Малом'яницька

місто Харків

Літер за планом	поверх	№ приміщень	Призначення приміщень	Площа приміщень (м ²)			Самовільно збудована, переоблалт.
				Загальна	Основна	Допо- міжна	
А-7	III	1	сходи	19,9		19,9	
		2	коридор	59,7		59,7	
		3	кабінет	19,0	19,0		
		4	кабінет	19,6	19,6		
		5	кабінет	15,7	15,7		
		5а	кабінет	19,6	19,6		
		6	сходи	20,0		20,0	
		7	кабінет	23,4	23,4		
		8	кабінет	10,2	10,2		
		9	кабінет	14,9	14,9		
		10	кабінет	10,5	10,5		
		11	уборна	9,9		9,9	
		12	коридор	20,0		20,0	
		13	кабінет	16,8	16,8		
		14	коридор	24,7		24,7	
15	кабінет	18,7	18,7				
			Всього по 3-му поверху:	322,6	168,4	154,2	
	IV	1	сходи	19,9		19,9	
		2	коридор	16,8		16,8	
		3	кабінет	38,4	38,4		
		4	кабінет	18,4	18,4		
		5	кабінет	18,3	18,3		
		6	сходи	20,1		20,1	
		7	коридор	41,7		41,7	
		8	кабінет	19,4	19,4		
		9	кабінет	14,3	14,3		
		10	приймальня	17,4	17,4		

ЕКСПЛІКАЦІЯ

✓

приміщень до плану поверхів громадського будинку № 2 літер" А-7"

вул. (провул., площа) Малом'ясницька

місто Харків

Літер за планом	поверх	№ приміщень	Призначення приміщень	Площа приміщень (м ²)			Самовільно збудована, переобл.п.
				Загальна	Основна	Допо- міжна	
А-7	IV	11	кабінет	10,4	10,4		
		12	уборна	9,6		9,6	
		13	кабінет	36,5	36,5		
		14	коридор	23,7		23,7	
		15	кабінет	18,7	18,7		
			Всього по 4-му поверху:		323,6	155,3	168,3
V		1	сходи	19,9		19,9	
		2	коридор	67,3		67,3	
		3	коридор	4,1		4,1	
		4	кабінет	19,0	19,0		
		5	кабінет	15,4	15,4		
		6	кабінет	36,0	36,0		
		7	сходи	20,1		20,1	
		8	кабінет	9,4	9,4		
		9	кабінет	22,6	22,6		
		10	кабінет	8,7	8,7		
		11	уборна	10,5		10,5	
		12	уборна	10,2		10,2	
		13	коридор	19,9		19,9	
		14	кабінет	16,7	16,7		
		15	коридор	23,6		23,6	
		16	кабінет	18,7	18,7		
	Всього по 5-му поверху:		322,1	146,5	175,6		
VI		1	сходи	19,9		19,9	
		2	коридор	4,1		4,1	

ЕКСПЛІКАЦІЯ

приміщень до плану поверхів громадського будинку № 2 літер "А-7"

 вул. (провул., площа) Малом'ясницька

 місто Харків

Літер за планом	поверх	№ приміщень	Призначення приміщень	Площа приміщень (м ²)			Самовільно збудована, переобладн.		
				Загальна	Основна	Допо- міжна			
А-7	VI	3	кабінет	19,0	19,0				
		4	кабінет	15,4	15,4				
		5	кабінет	17,6	17,6				
		6	кабінет	11,3	11,3				
		7	кабінет	6,2	6,2				
		8	сходи	20,1		20,1			
		9	кабінет	35,5	35,5				
		10	кабінет	8,7	8,7				
		11	уборна	10,5		10,5			
		12	уборна	10,2		10,2			
		13	коридор	19,9		19,9			
		14	кабінет	16,7	16,7				
		15	коридор	67,3		67,3			
		16	коридор	23,6		23,6			
		17	кабінет	18,7	18,7				
					Всього по 6-му поверху:	324,7	149,1	175,6	
			VII	1	сходи	20,0		20,0	
2	кабінет			34,0	34,0				
3	кабінет			18,5	18,5				
4	підсобка			1,8		1,8			
5	зал			102,9	102,9				
6	кабінет			31,9	31,9				
7	коридор			7,1		7,1			
8	сходи			17,4		17,4			
9	коридор			7,3		7,3			
10	уборна			1,5		1,5			
11	уборна			1,6		1,6			

ЕКСПЛІКАЦІЯ

приміщень до плану поверхів громадського будинку № 2 літер "А-7"

 вул. (провул., площа) Малом'яницька

 місто Харків

Літер за планом	поверх	№ приміщень	Призначення приміщень	Площа приміщень (м ²)			Самовільно збудована, переобладн.
				Загальна	Основна	Допоміжна	
А-7	I	17	коридор	3,8		3,8	
		18	умивальник	8,0		8,0	
		19	сан. вуз.	1,6		1,6	
		20	сан. вуз.	1,8		1,8	
		I	тамбур	1,6		1,6	
			Всього по 1-му поверху:	397,7	182,1	215,6	
	II	1	сходи	19,9		19,9	
2		кабінет	8,8	8,8			
3		кабінет	9,1	9,1			
4		кабінет	20,0	20,0			
5		кабінет	12,3	12,3			
6		коридор	14,2		14,2		
7		кабінет	82,7	82,7			
8		сходи	19,0		19,0		
9		коридор	30,2		30,2		
10		кабінет	35,5	35,5			
11		кабінет	7,4	7,4			
12		уборна	10,1		10,1		
13		уборна	9,9		9,9		
14		коридор	17,7		17,7		
15		кабінет	18,3	18,3			
16		кладова	2,8		2,8		
17		коридор	20,2		20,2		
18		кабінет	18,7	18,7			
19		коридор	34,8		34,8		
			Всього по 2-му поверху:	391,6	212,8	178,8	

ЕКСПЛІКАЦІЯ

приміщень до плану поверхів громадського будинку № 2 літер "А-7"

вул. (провул., площа) Малом'яницька

місто Харків

Літер за планом	поверх	№ приміщень	Призначення приміщень	Площа приміщень (м ²)			Самовільно збудована, переобладн.
				Загальна	Основна	Допоміжна	
А-7	VII	12	уборна	1,6		1,6	
		13	уборна	1,6		1,6	
		14	кабінет	36,8	36,8		
		15	коридор	17,0		17,0	
		16	кабінет	19,6	19,6		
		17	кладова	3,9		3,9	
		Всього по 7-му поверху:				324,5	243,7
Тех. пов.		1	спорт. зал	37,2		37,2	
		2	кабінет	25,4	25,4		
		3	сходи	19,8		19,8	
		4	кабінет	28,1	28,1		
		5	кабінет	10,8	10,8		
		6	кабінет	15,1	15,1		
		7	коридор	9,0		9,0	
Всього по тех. поверху:				145,4	79,4	66,0	
Всього по літ. "А-7":				2962,1	1337,3	1624,8	