

пр. Іскринський, 19-Б, ЖК Іскринський

**500\$ / 20 000 грн + ком**

Описание объекта

Здам офіс площею 80 кв. м. за адресою провулок Іскринський, 19-Б. 1 поверх новобудови, ідеально під айти, представницький офіс. До метро Захисників України 5 хвилин.

Житловий фонд!

Підписуйтесь на [t.me/Kharkivestate\\_bot](https://t.me/Kharkivestate_bot) і отримуйте нові об'єкти на ваш запит.

**ID объекта:** N546

**Площадь:** 80 м2

**Кол-во спален:** Не найдено

**Кол-во ван:** Не найдено

**Этажность:** 1

**Адрес:** Харьков, Харьковская область, Украина





















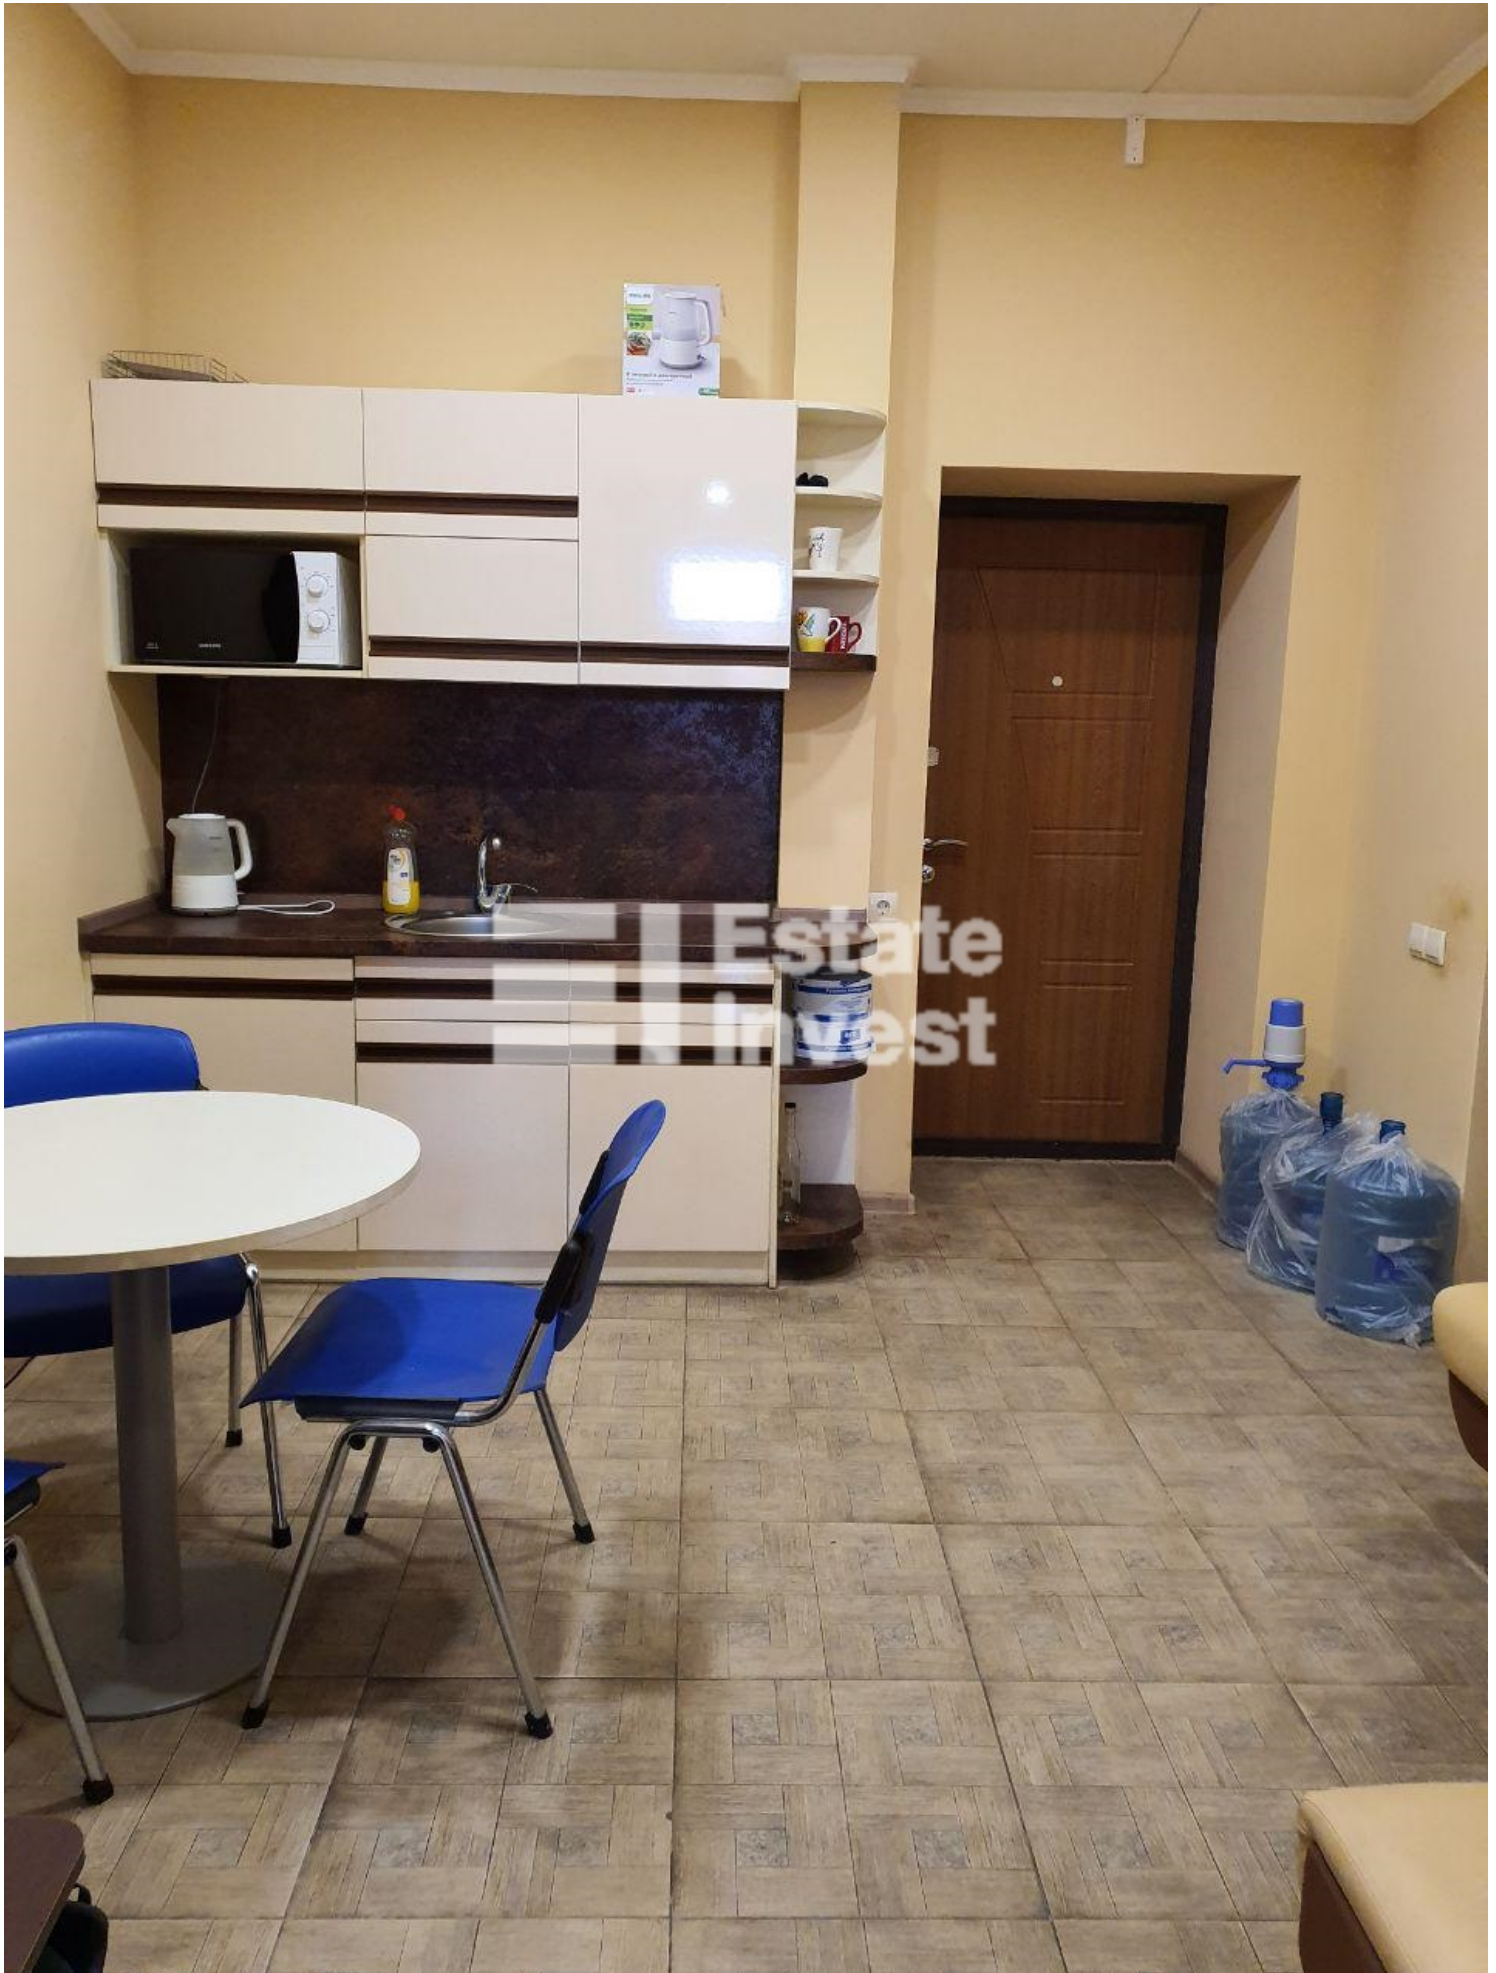



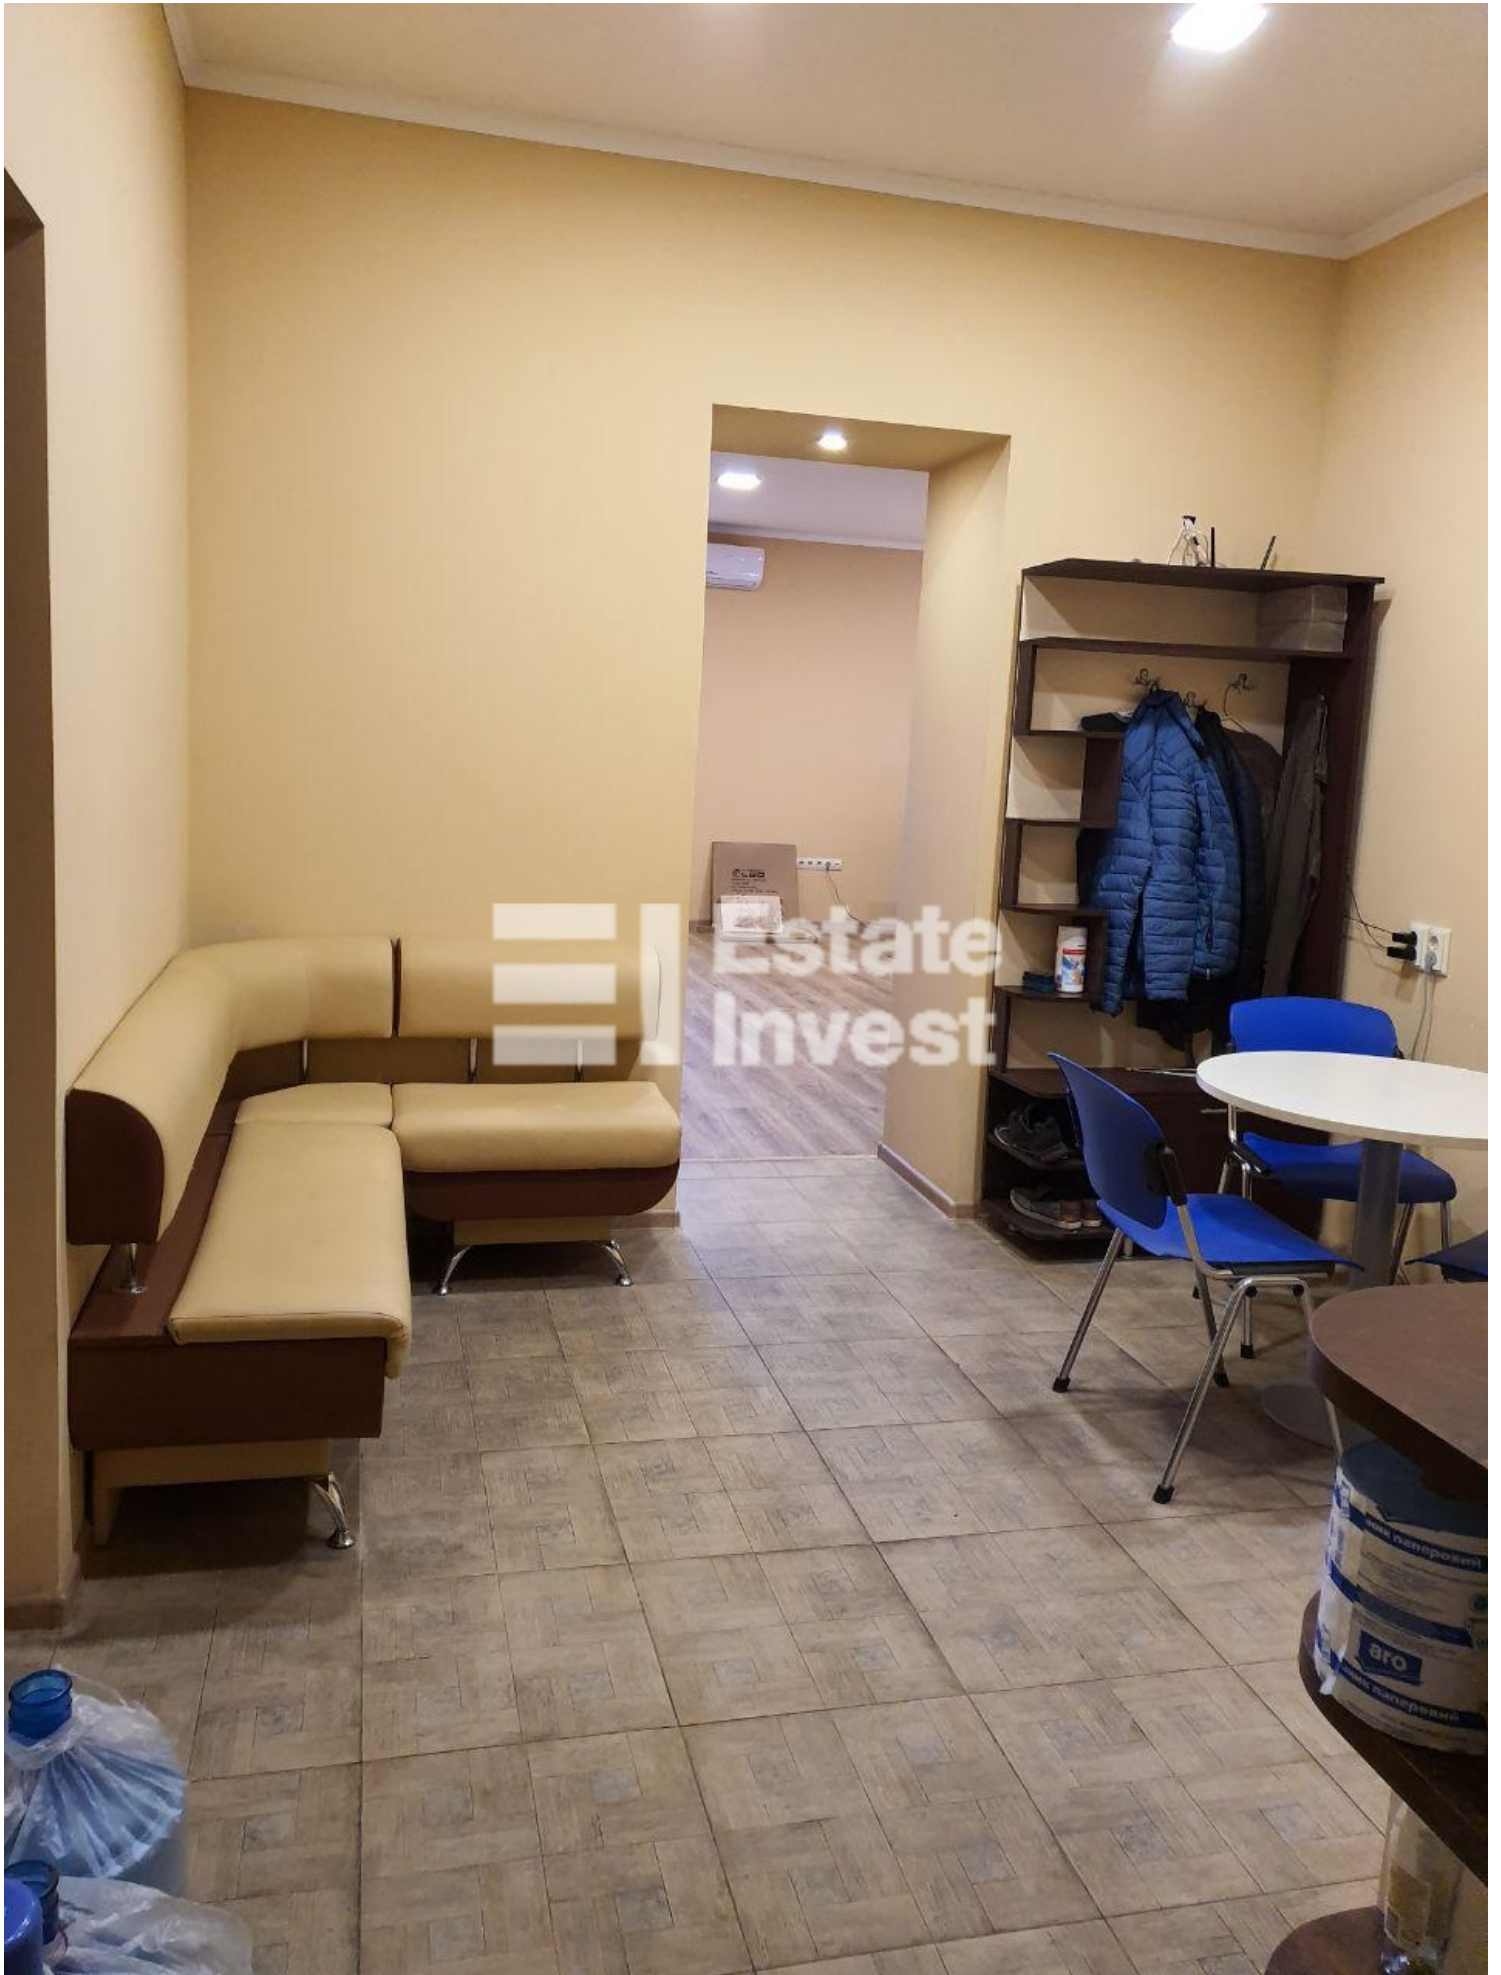



Додаток 3.2 до Інструкції про порядок проведення технічної інвентаризації об'єктів нерухомого майна

# ПЛАН КВАРТИРИ

вул № 19-Б провулок Ієкринецький  
місто Харків

Масштаб 1:100

1-й поверх

