

вул. Професорська, 12, ЖК Сокольники

**429\$ / 15 000 грн.**

Описание объекта

Здам приміщення в ЖК Сокольники по вул. Професорська, 12. Площею 50 кв.м. Окремий вхід є також другий вхід. Свій сан.вузол.

Під орендаря готові зробити базовий ремонт.

Під будь-який вид діяльності.

Приміщення знаходиться поряд із садком Бойка.

Дод. оплата за комунальні.

Підписуйтеся на наш бот [t.me/Kharkivestate\\_bot](https://t.me/Kharkivestate_bot) повідомить Вам про всі нові об'єкти за Вашим запитом.

**ID об'єкта:** N1746

**Площадь:** 50 м2

**Кол-во спален:** Не знайдено

**Кол-во ван:** Не знайдено

**Этажность:** 1


**Адрес:** вул. Професорська, 12, Харків, Харківська область, Україна









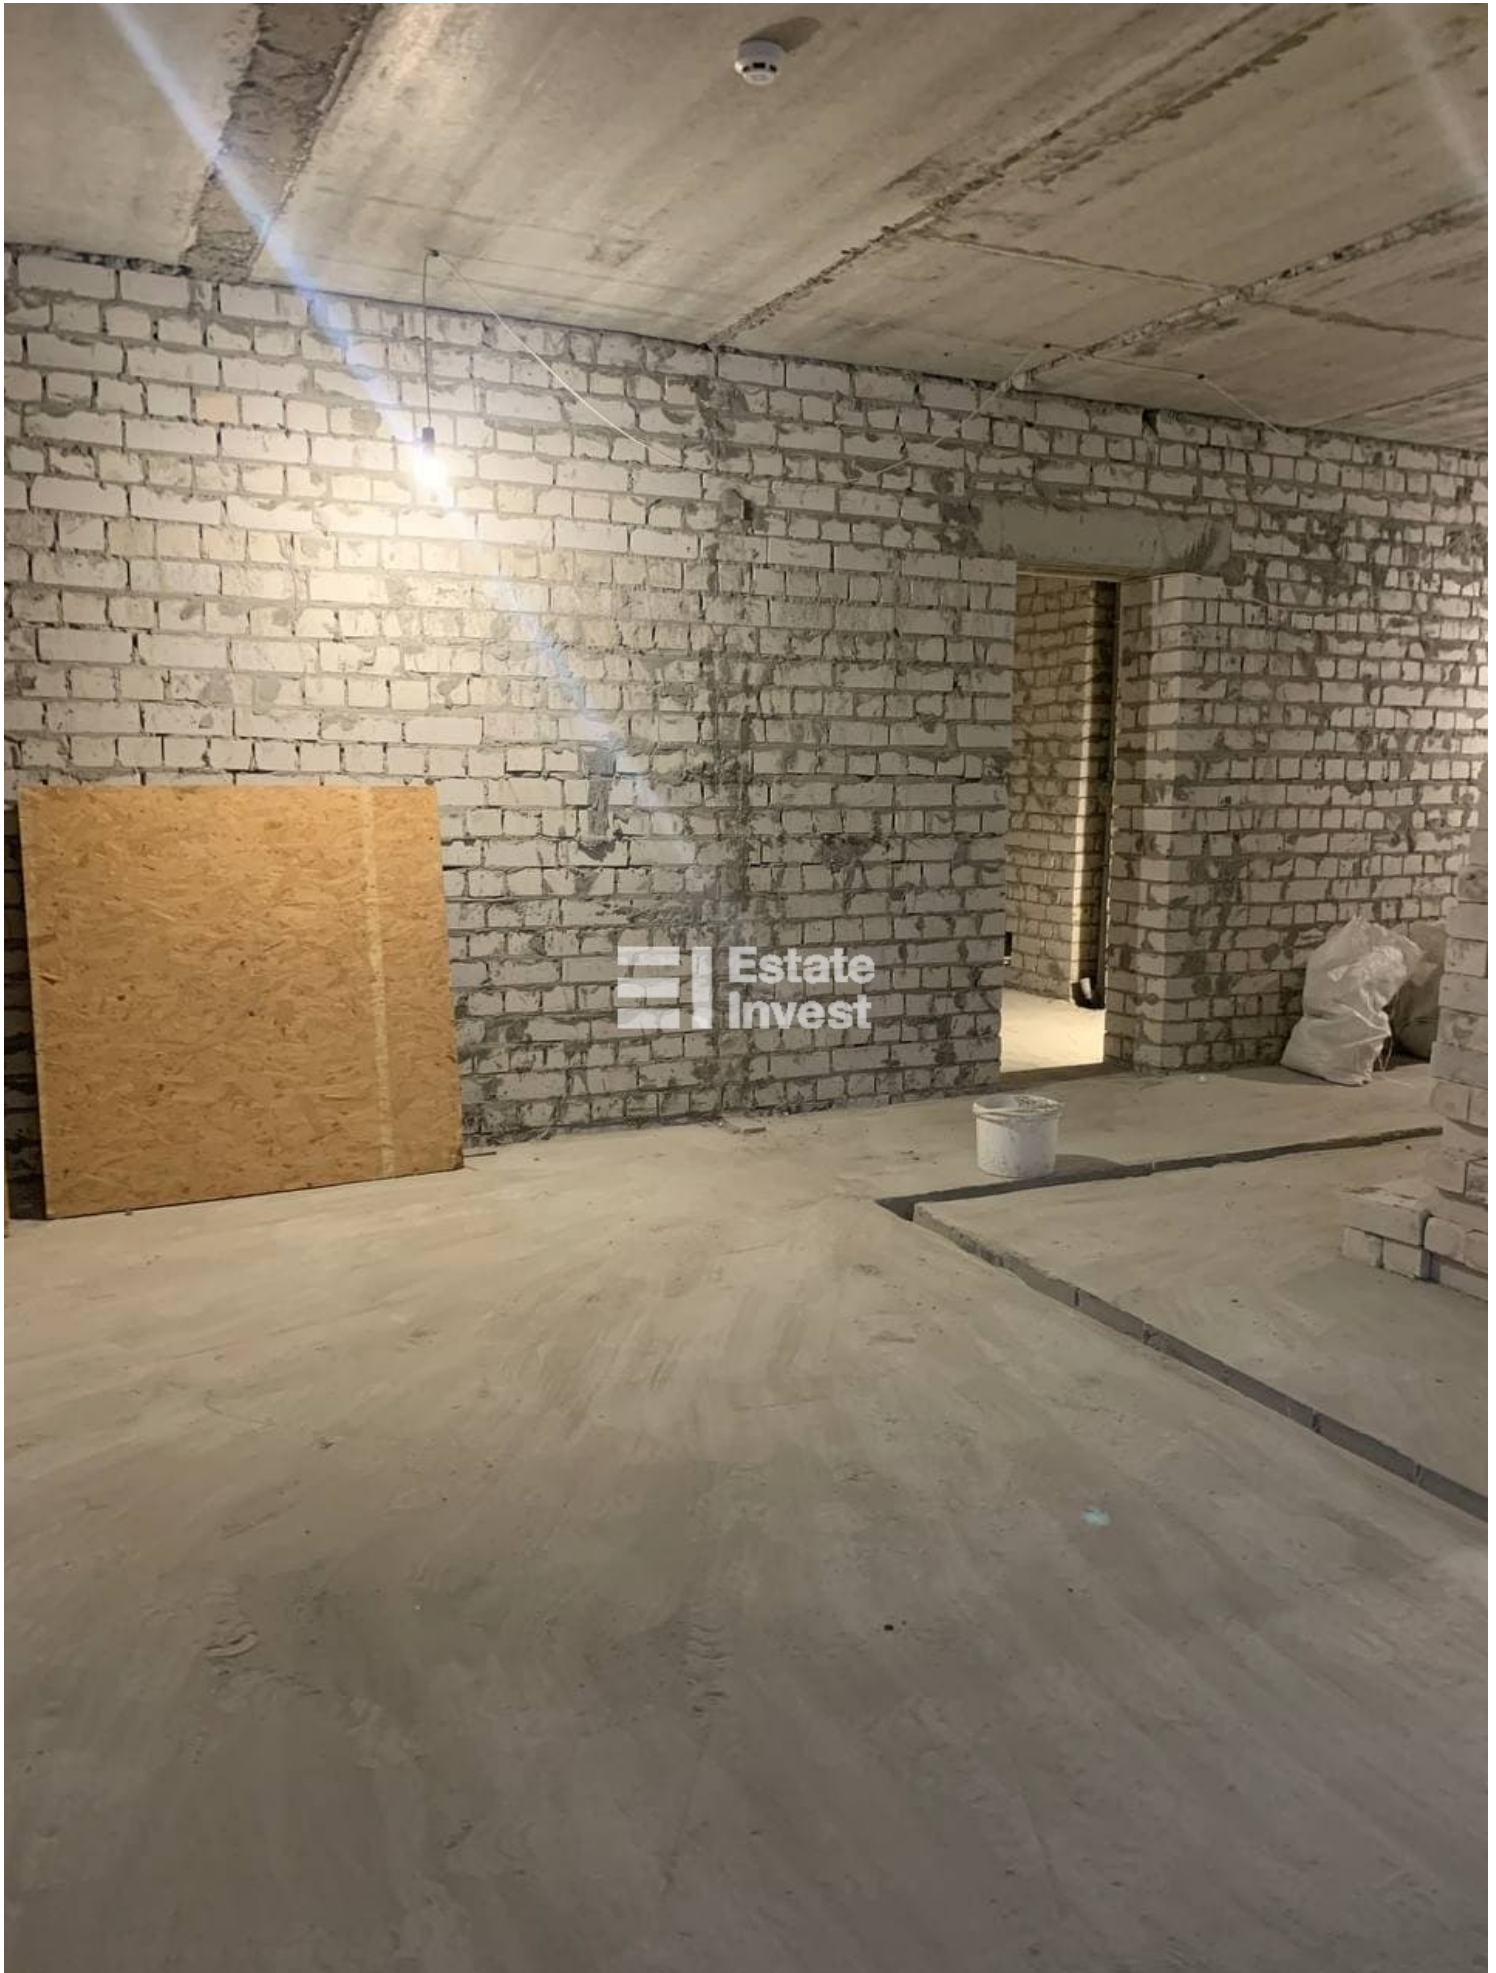











**ПЛАН**

групи нежитлових приміщень № 1/4

Вулиця (пробуток, площа) Професорська, № 12

село (місто, село) Харків

район Шевченківський, область Харківська

Масштаб 1 : 100

